

QUARTIERS EXISTANTS (QE)


- Délimitation des quartiers existants
- QE HAB-1-a
 - QE HAB-1-b
 - QE MIX-v-a
 - QE MIX-v-b
 - QE MIX-r
 - QE BEP
 - QE BEP - Bords de Moselle
 - QE ECO-c1
 - QE REC-1 parc du château de Wintrange
 - QE REC-2 esplanade
 - QE JAR
 - QE Haff Reimech
 - QE Environnement Construit

ZONE NON CONCERNE

- Zone avec PAP approuvé
- Zone soumise à PAP NQ

FOND DE PLAN

- Cadastré numérique (PCN) - exercice 2019 - Administration du Cadastre et de la Topographie
- Bâtiment cadastral
 - Parcelle cadastrale
 - Surface hydrologique

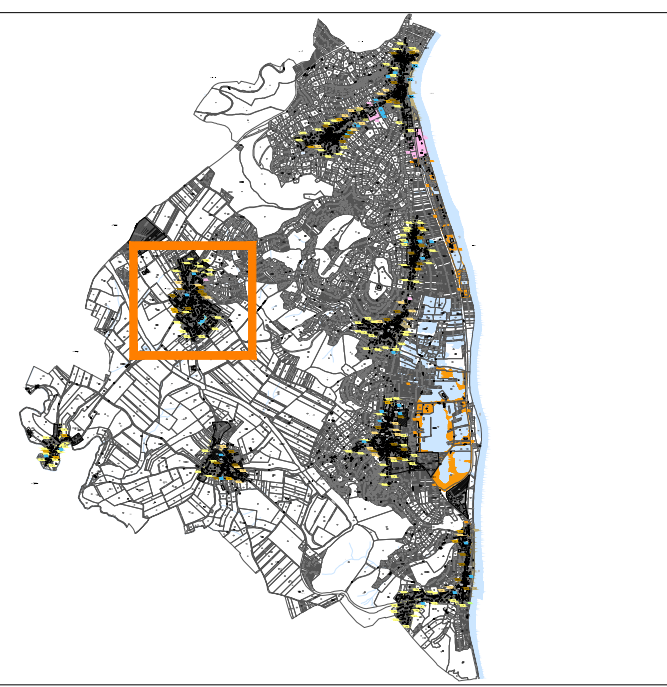

	Modification ponctuelle Plan d'aménagement particulier "quartier existant"		
			Projet N° 22022
Plan de délimitation		Echelle 1/5000	
Elvange		Date 19/04/2023	
		H.Jochem M.Mersch	
Plan N°	Ind	4	
			MAÎTRE DE L'OUVRAGE : Administration Communale de Schengen 75, Wäistrooss L-5440 Remerschen
Date 31.01.2024	Ind	Modifié par	Vérifié par Modifié par Approbation du Ministre des Affaires intérieures (19655/113C)