

QUARTIERS EXISTANTS (QE)


- Délimitation des quartiers existants
- HAB-1-a QE HAB-1•a
 - HAB-1-b QE HAB-1•b
 - MIX-v-a QE MIX-v•a
 - MIX-v-b QE MIX-v•b
 - MIX-r QE MIX-r
 - BEP QE BEP
 - BEP QE BEP - Bords de Moselle
 - ECO QE ECO-c1
 - REC-1 QE REC-1 parc du château de Wintrange
 - REC-2 QE REC-2 esplanade
 - JAR QE JAR
 - HR QE Haff Reimech
 - QE Environnement Construit

ZONE NON CONCERNE

- Zone avec PAP approuvé
- Zone soumise à PAP NQ

FOND DE PLAN

- Cadastre numérique (PCN) - exercice 2019 - Administration du Cadastre et de la Topographie
- Bâtiment cadastral
 - Parcelle cadastrale
 - Surface hydrologique

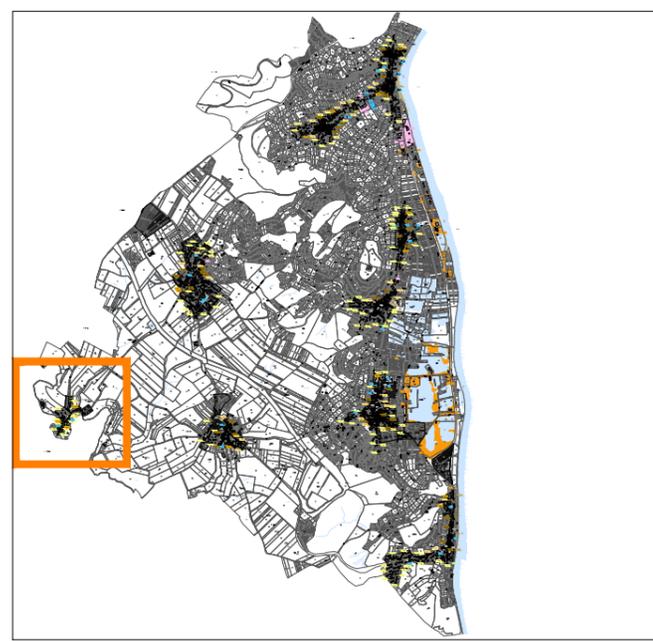

COMMUNE DE
PUTTELANGE-LES-THONVILLE
(FRANCE)

	Modification ponctuelle Plan d'aménagement particulier "quartier existant"		
			Projet N° 22022
Plan de délimitation Emerange		Echelle 1/5000	Date 19/04/2023
		H.Jochem M.Mersch	Plan N° Ind 5
		Administration Communale de Schengen 75, Wäistrooss L-5440 Remerschen	
Date 31.01.2024	Ind	Modifié par	Vérifié par Modification Approbation du Ministre des Affaires Intérieures (19655/113C)