


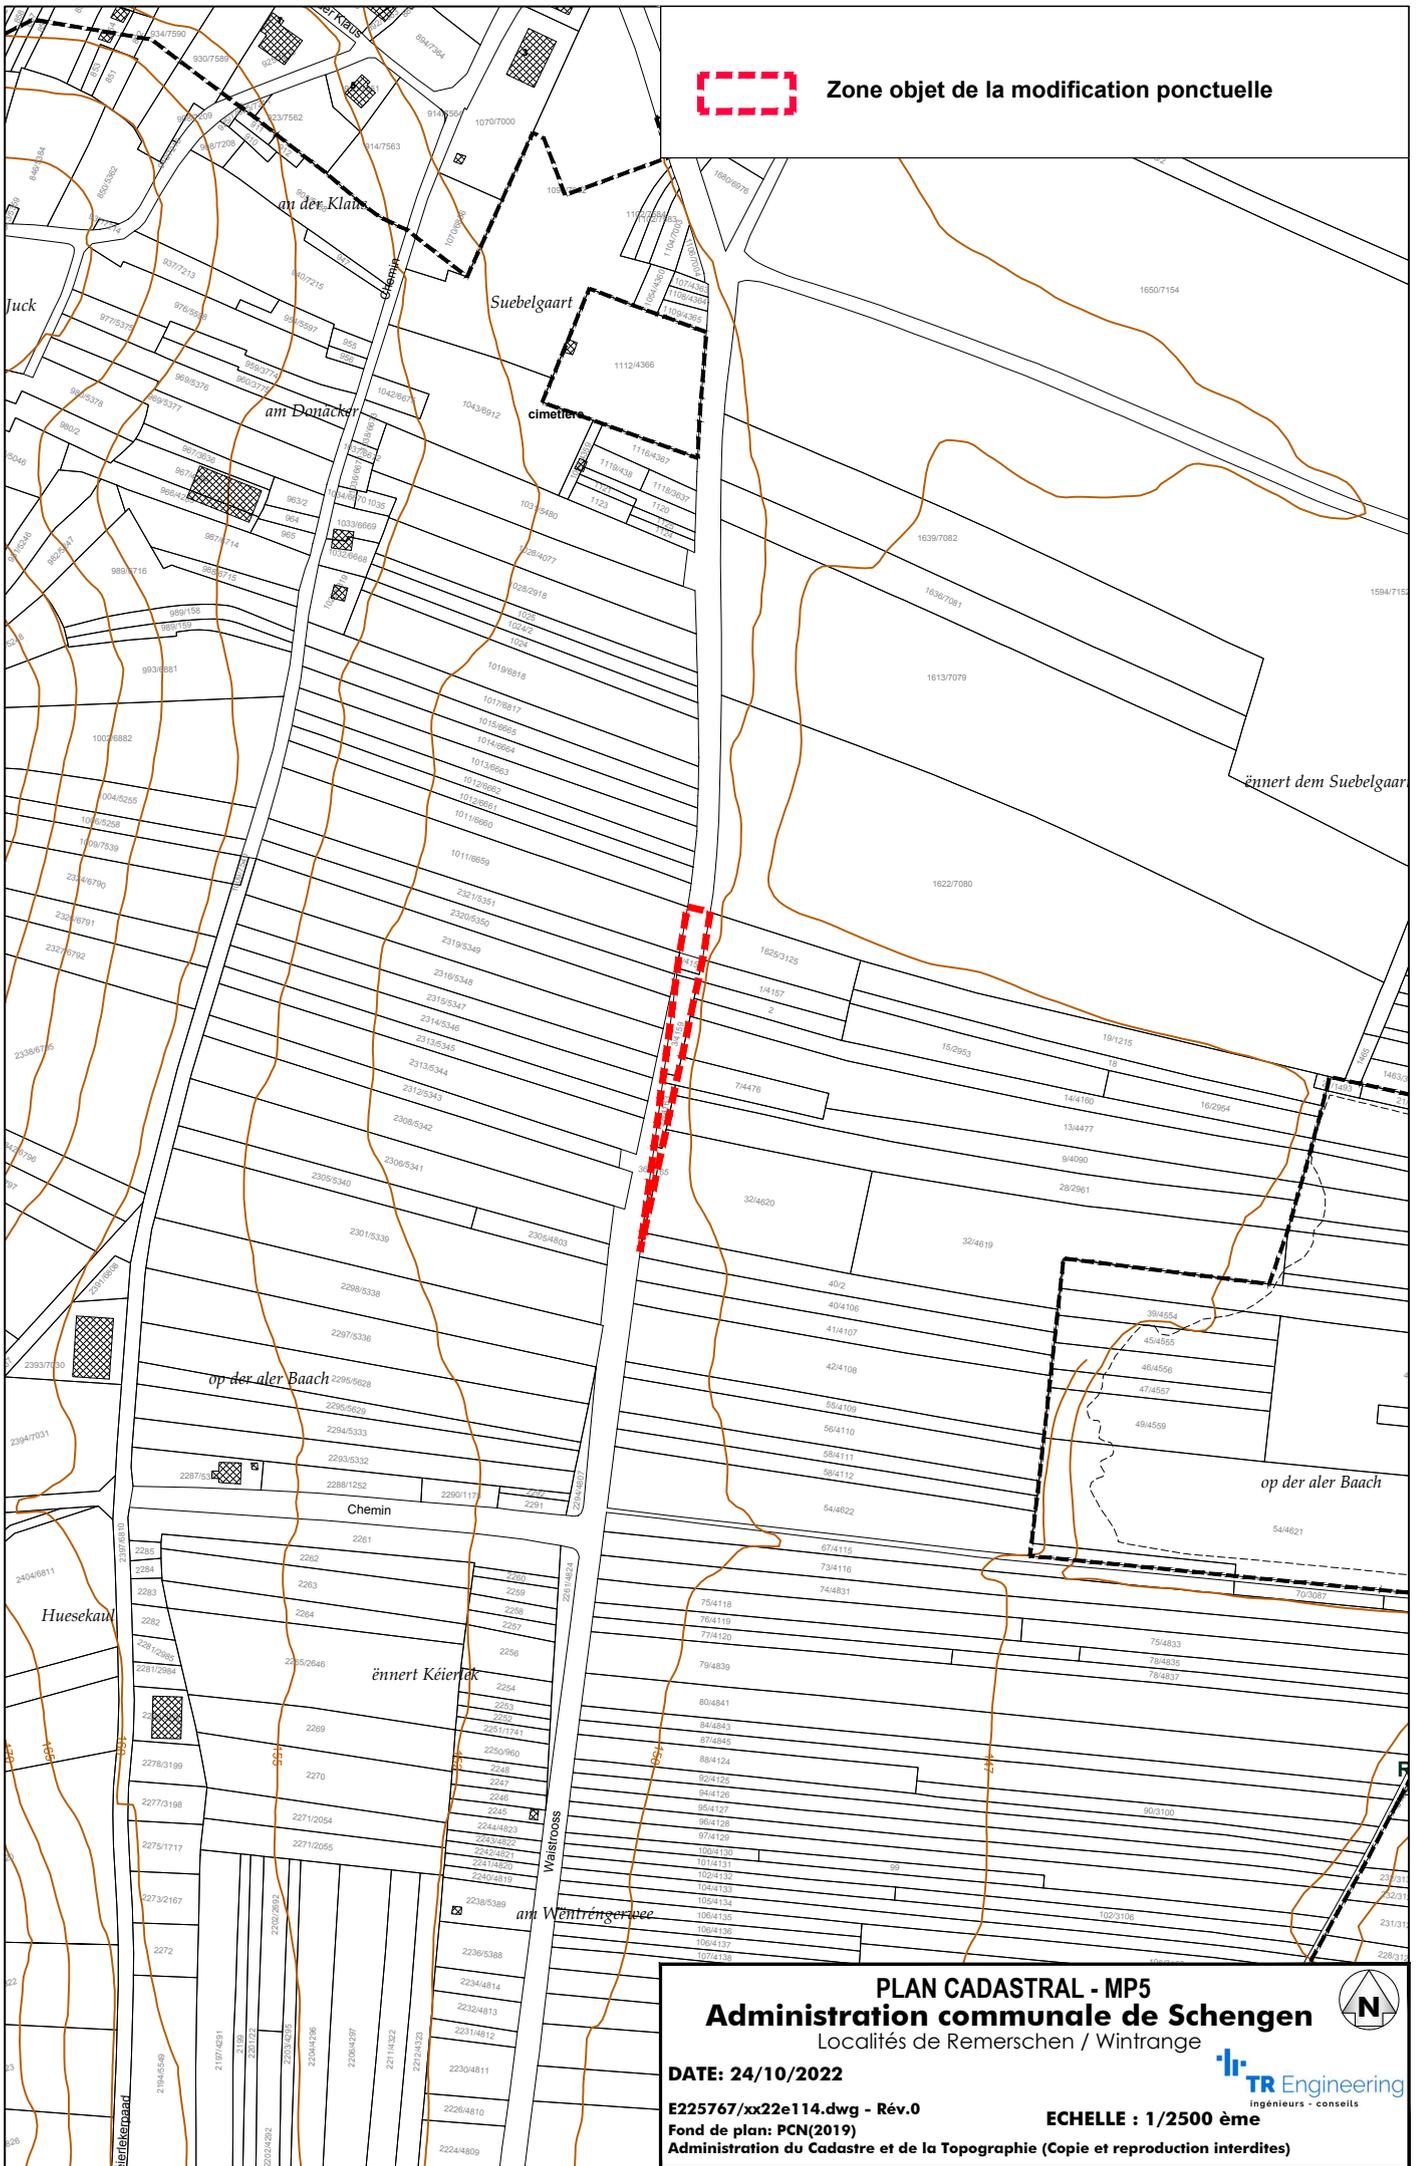

Zone objet de la modification ponctuelle



PLAN CADASTRAL - MP5
Administration communale de Schengen
 Localités de Remerschen / Wintrange

DATE: 24/10/2022

E225767/xx22e114.dwg - Rév.0
Fond de plan: PCN(2019)

TR Engineering
 ingénieurs - conseils

ECHELLE : 1/2500 ème

Administration du Cadastre et de la Topographie (Copie et reproduction interdites)