




Zone objet de la modification ponctuelle

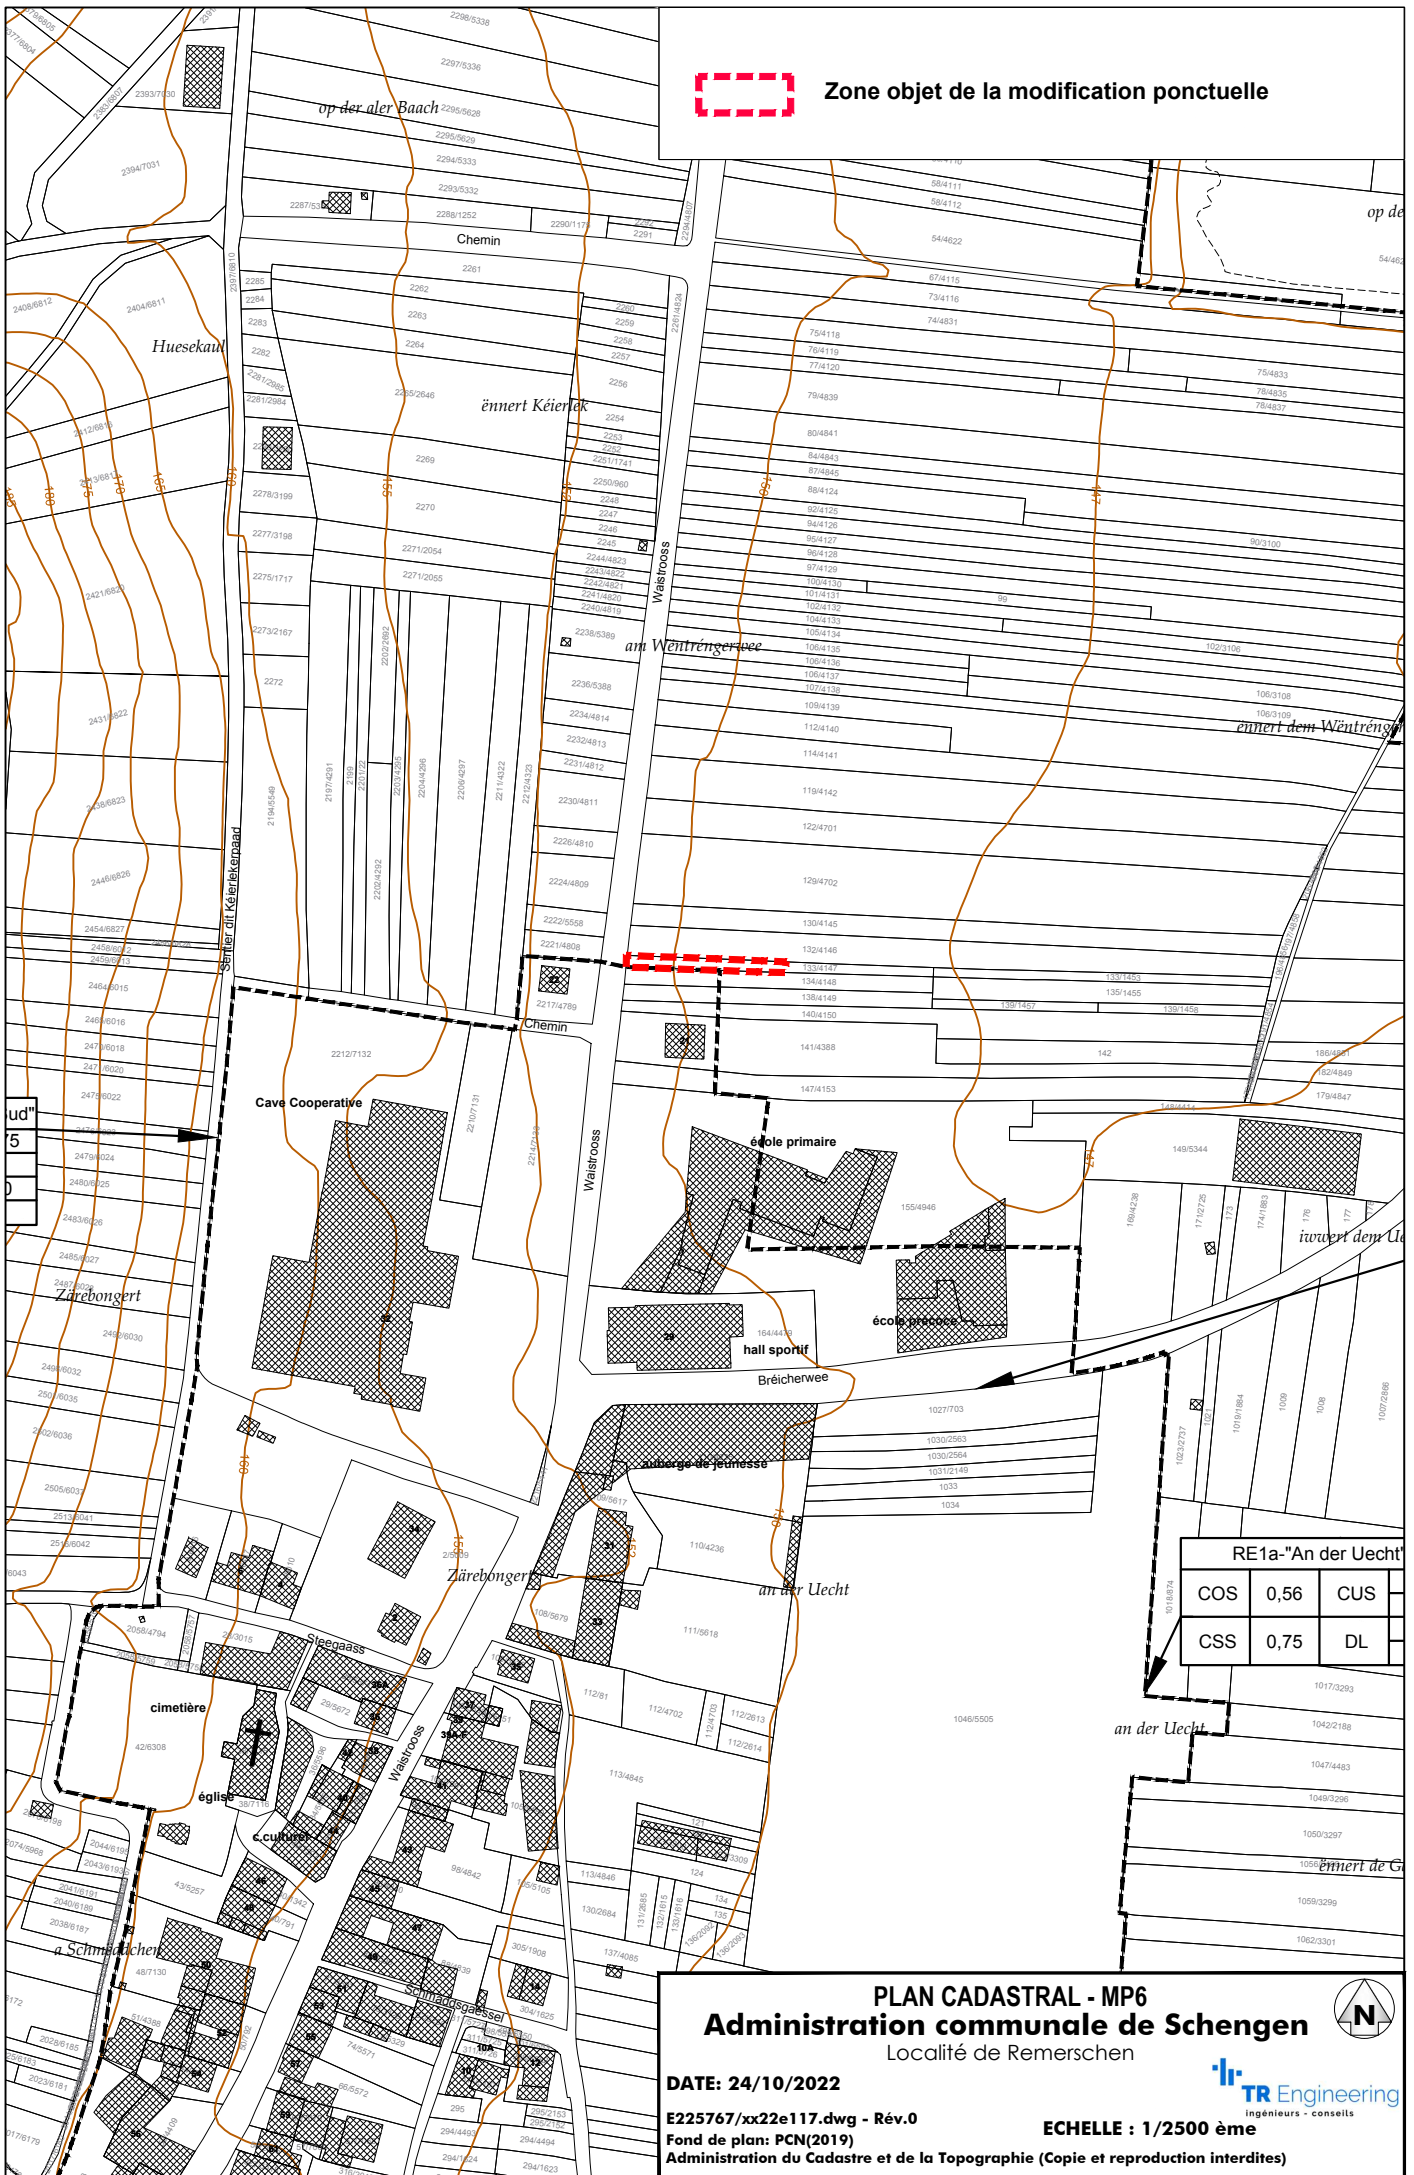

RE1a-"An der Uecht"			
COS	0,56	CUS	
CSS	0,75	DL	

**PLAN CADASTRAL - MP6**  
**Administration communale de Schengen**  
 Localité de Remerschen

**DATE: 24/10/2022**  
**E225767/xx22e117.dwg - Rév.0**  
**Fond de plan: PCN(2019)**  
 Administration du Cadastre et de la Topographie (Copie et reproduction interdites)

**ECHELLE : 1/2500 ème**

TR Engineering  
 ingénieurs - conseils